


Scheinfugen, alternativ (konstr.) bewehrt

Beton (z. B. C30/37 (LP), XF4, XM2)

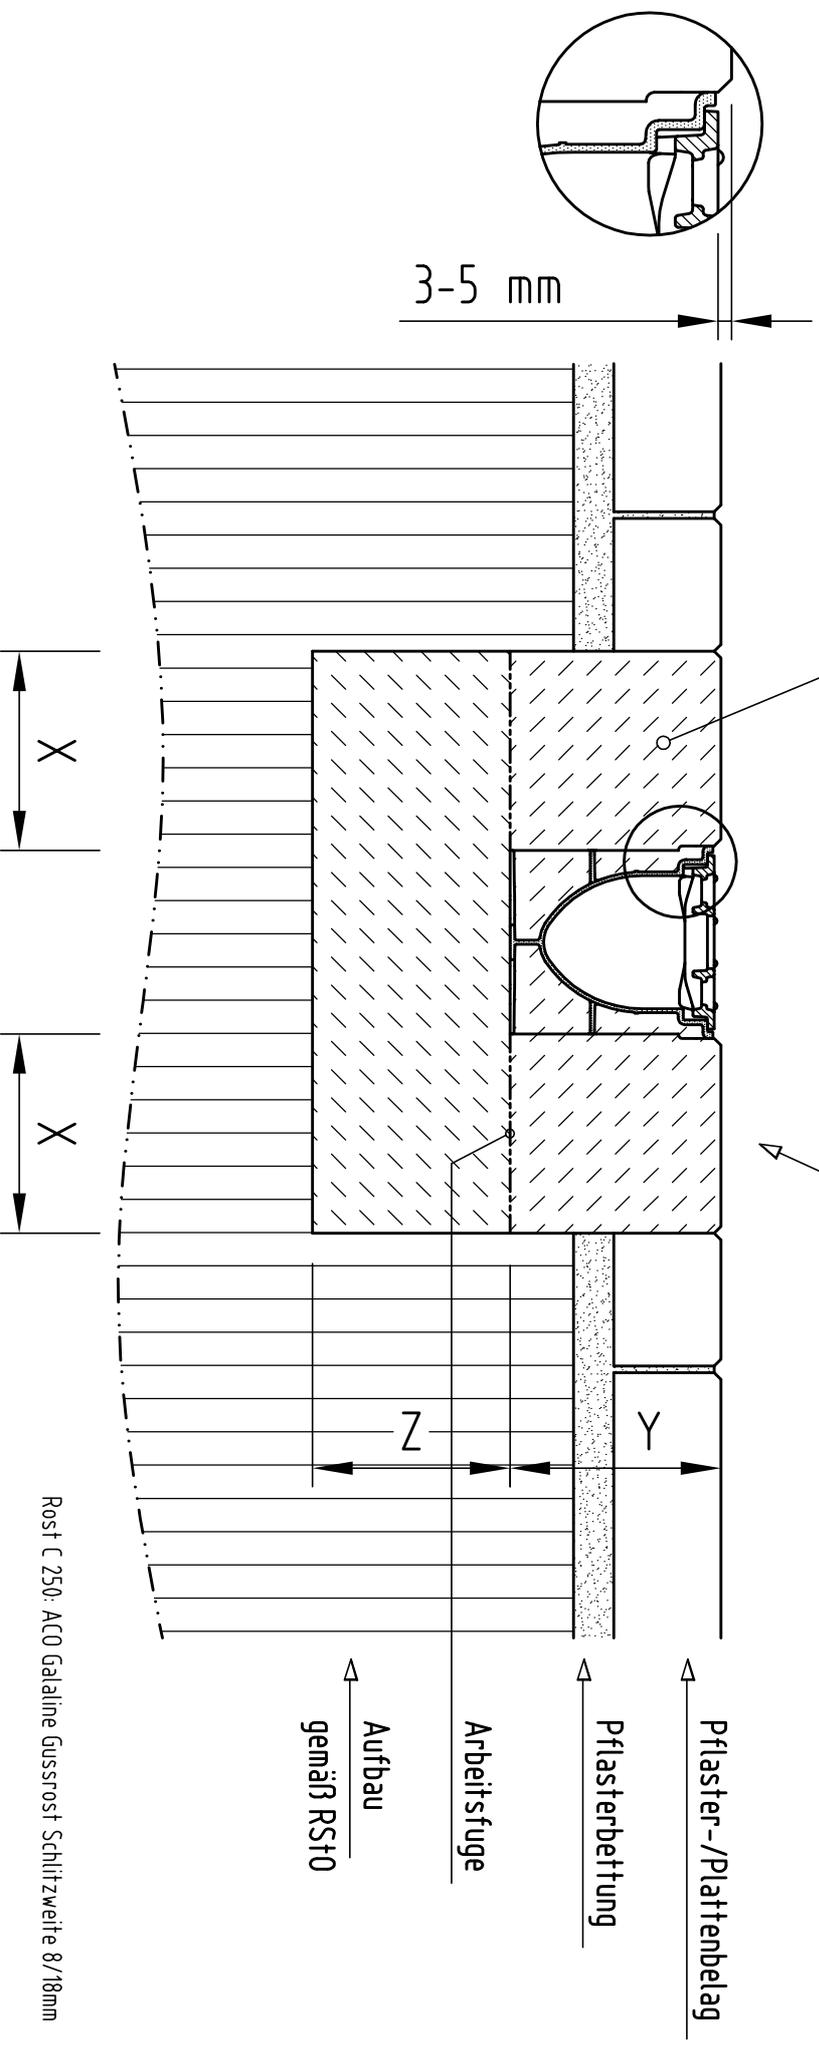

<b>Belastungsklasse</b>	(gem. DIN EN 1433)	<b>A 15</b>	<b>B 125</b>	<b>C 250</b>						
<b>Druckfestigkeitsklasse - Fundamentbeton</b>	(gem. DIN EN 206-1)			≥ C 25/30						
<b>Expositionsklasse - Fundamentbeton</b>				(X0)						
<b>Fundamentabmessungen - Typ M</b>	(gem. DIN EN 1433)	<b>X</b>		≥ 15						
		<b>Y</b>	Bauhöhe Rinnelement							
		<b>Z</b>		≥ 15						
Schutzvermerk nach DIN ISO 16016 beachten.	Maßeinheit: <b>cm</b>	Zeichnungs-Nr.: <b>G1-E03 -0 61 - 3</b> Stand 08.10	Einbauempfehlung: ACO Galaline PP Rinnen Belastungsklasse C250 nach DIN EN 1433				Decktschicht: <b>Pflaster</b>	gültig für folgende Rinnensysteme: <b>ACO Galaline PP</b>		
 <b>ACO Hochbau</b> ACO Hochbau Vertrieb GmbH 24755 Rendsburg, Postfach 320 Tel. 04331 / 354-410 FAX 04331 / 354-360 www.aco-hochbau.de										